




ANSICHT VON NORDEN

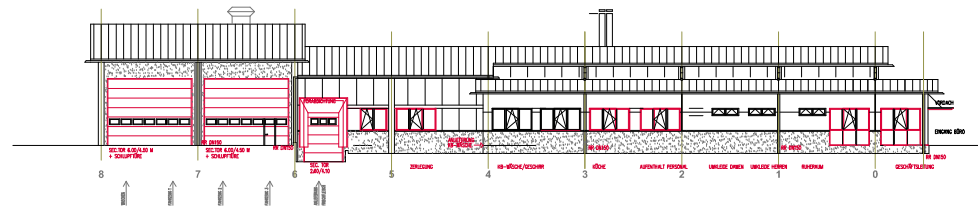

ANSICHT VON OSTEN

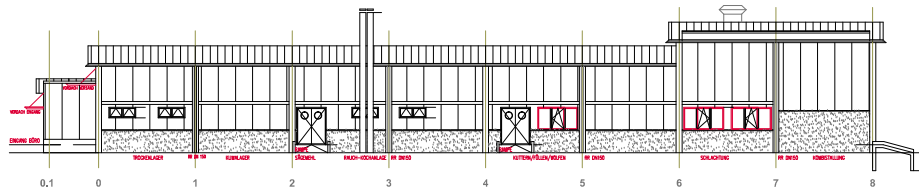


ANSICHT VON WESTEN

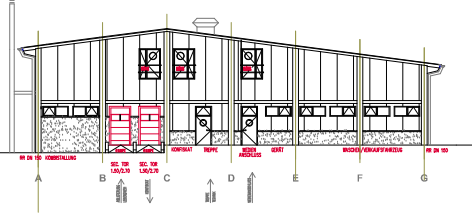

ANSICHT VON SÜDEN

GRUNDRISS

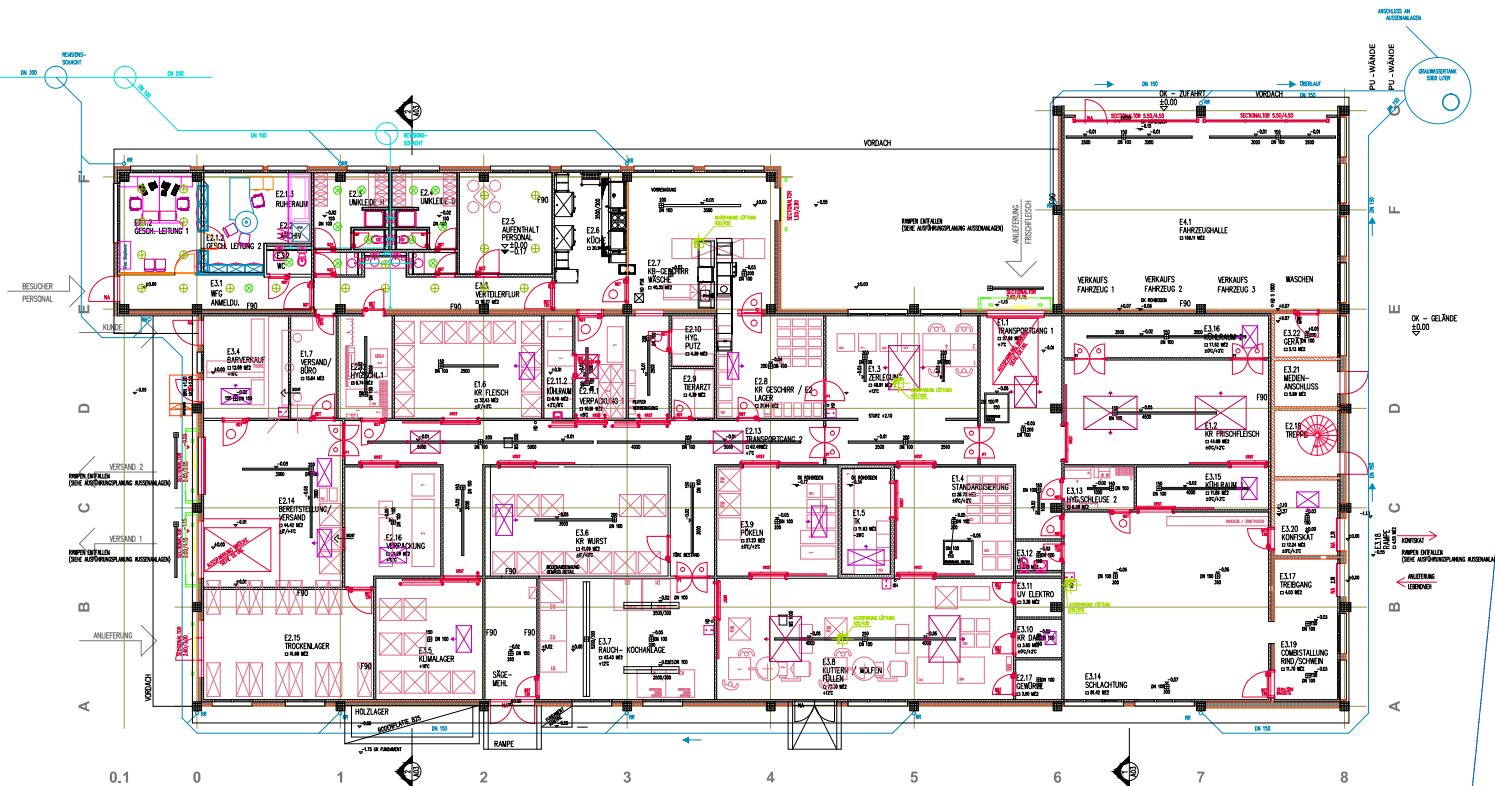

## PROJEKTE

- BILDUNG - SCHULEN
- Dienstleistung - VERWALTUNG
- GERWERBE - INDUSTRIE - LOGISTIK
- NAHRUNGSMITTEL - FLEISCHVERARBEITUNG
- KOMMUNALE BAUTEN
- WOHNBAUTEN
- PROJEKTENTWICKLUNG

NEUBAU EINES  
EU- FLEISCHWARENBETRIEBES  
METZGEREI LANG IN BAD BIRNBACH

BAUHERR:  
GEORG LANG, BAD BIRNBACH

BAUZEIT : 1999 - 2000

NEUBAU EINES EU-  
FLEISCHWARENBETRIEBES

AIDENBERGER WALTER  
ARCHITEKT  
NIBELUNGENSTRASSE 28  
94032 PASSAU  
phone 0851-988311-0 fax 0851-51071  
e-mail info@architekt-aidenberger.de